


MAPA PASPORTU MÍSTNÍCH KOMUNIKACÍ

OBEC ZÁHOŘÍ




ROZLOŽENÍ
MAPOVÝCH
LISTŮ

2

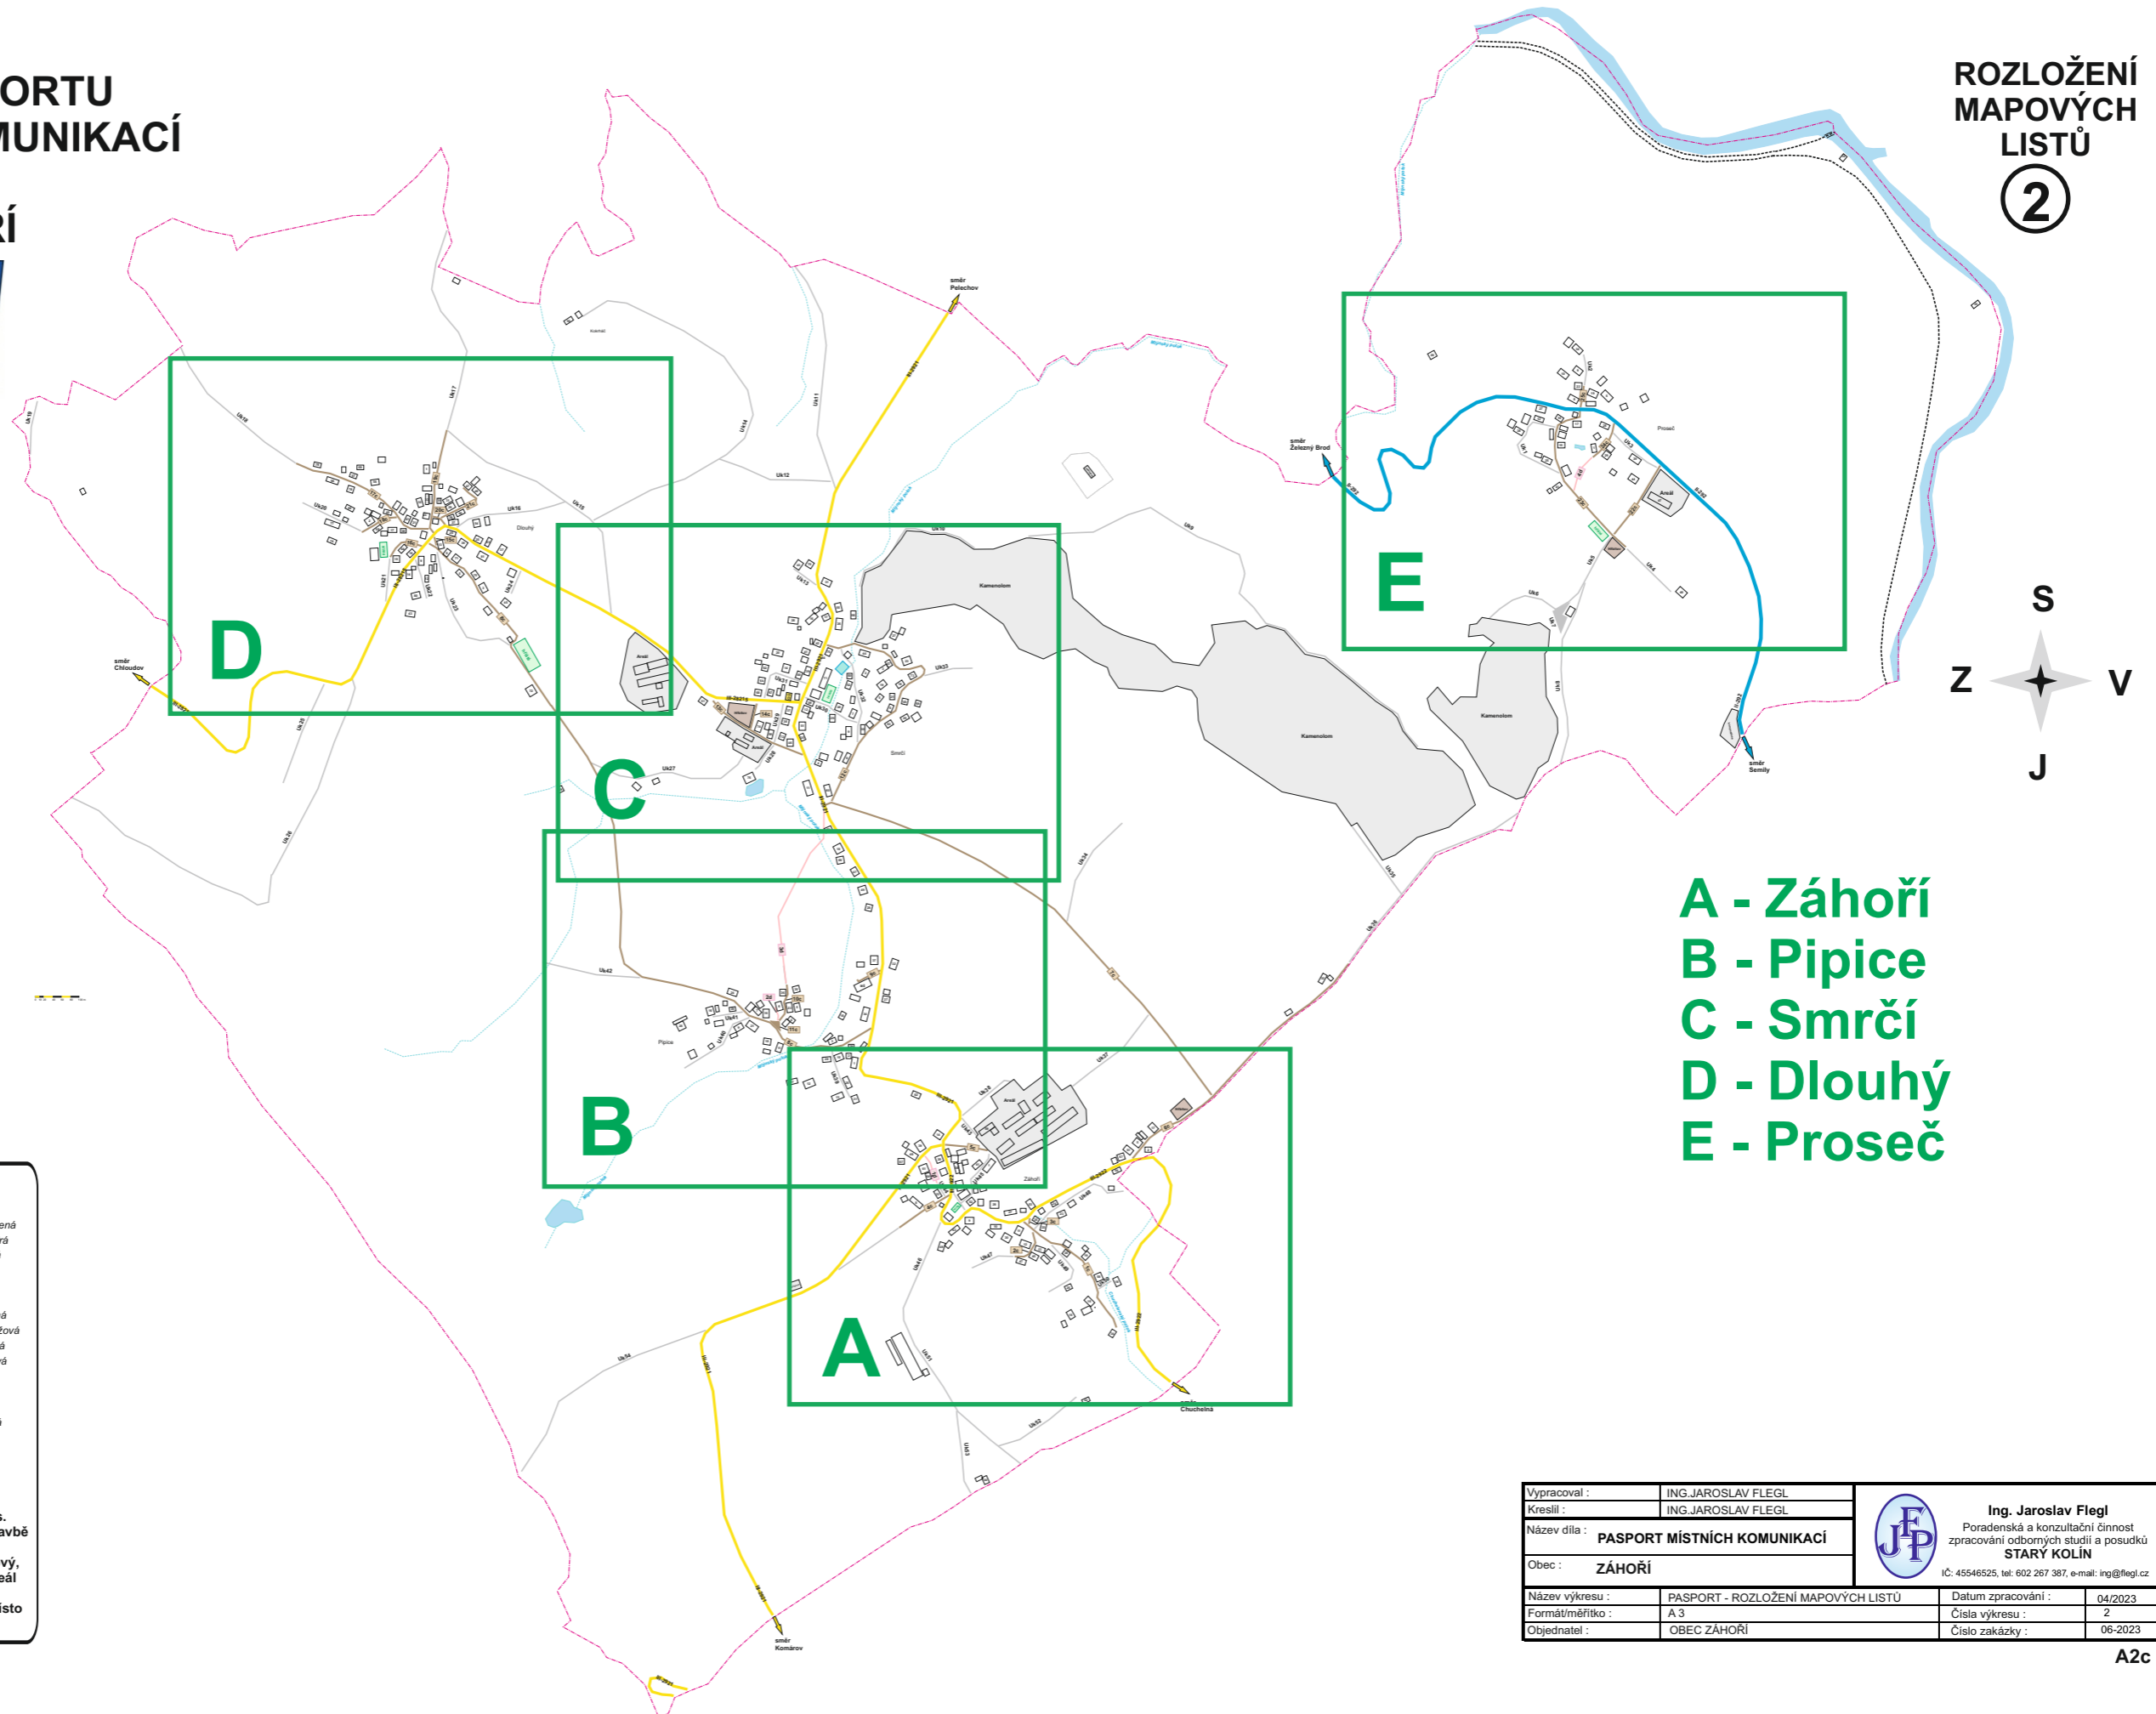

A - Záhoří
B - Pipice
C - Smrčí
D - Dlouhý
E - Proseč

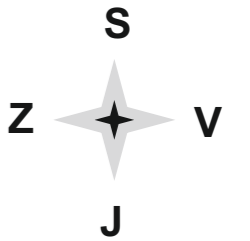

| SILNICE | |
|--------------------|--|
| | - I.třída (I/35) - červená |
| | - II.třída (II/320) - modrá |
| | - III.třída (III/3214) - žlutá |
| MÍSTNÍ KOMUNIKACE | |
| | - I.třída (1a) - zelená |
| | - II.třída (5b) - oranžová |
| | - III.třída (17c) - hnědá |
| | - IV.třída (90d) - fialová |
| ÚČELOVÉ KOMUNIKACE | |
| | Uk1 - (např. lesní, polní cesty) - šedá |
| OSTATNÍ | |
| | - vodní tok |
| | - hranice katastru |
| | - železniční trať |
| | - budovy s čísly popis. |
| | - komunikace ve výstavbě |
| | - technický, průmyslový, nebo zemědělský areál |
| | - specifická oblast, místo |

| | | | |
|------------------|------------------------------------|--------------------|---|
| Vypracoval : | ING. JAROSLAV FLEGL | | Ing. Jaroslav Flegl Poradenská a konzultační činnost zpracování odborných studií a posudků STARÝ KOLÍN IČ: 45546525, tel: 602 267 387, e-mail: ing@flegl.cz |
| Kreslil : | ING. JAROSLAV FLEGL | | |
| Název díla : | PASPORT MÍSTNÍCH KOMUNIKACÍ | | |
| Obec : | ZÁHOŘÍ | | |
| Název výkresu : | PASPORT - ROZLOŽENÍ MAPOVÝCH LISTŮ | Datum zpracování : | 04/2023 |
| Formát/měřítko : | A 3 | Číslo výkresu : | 2 |
| Objednatel : | OBEC ZÁHOŘÍ | Číslo zakázky : | 06-2023 |