

# MAPA PASPORTU MÍSTNÍCH KOMUNIKACÍ OBEC ZÁHOŘÍ část PIPICE



**SILNICE**

- I. třídy (I/35) - červená
- II. třídy (II/320) - modrá
- III. třídy (III/3214) - žlutá

**MÍSTNÍ KOMUNIKACE**


- I. třídy (1a) - zelená
- II. třídy (5b) - oranžová
- III. třídy (17c) - hnědá
- IV. třídy (90d) - fialová

**ÚČELOVÉ KOMUNIKACE**

- Uk1 - (např. lesní, polní cesty) - šedá


**OSTATNÍ**

- vodní tok
- hranice katastru
- železniční trať
- budovy s čísly popis.
- komunikace ve výstavbě
- technický, průmyslový, nebo zemědělský areál
- specifická oblast, místo

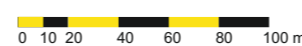

Vypracoval :	ING. JAROSLAV FLEGL		<b>Ing. Jaroslav Flegl</b> Poradenská a konzultační činnost zpracování odborných studií a posudků <b>STARÝ KOLÍN</b> IČ: 45546525, tel: 602 267 387, e-mail: ing@flegl.cz
Kreslil :	ING. JAROSLAV FLEGL		
Název díla :	<b>PASPORT MÍSTNÍCH KOMUNIKACÍ</b>		
Obec :	<b>ZÁHOŘÍ</b>		
Název výkresu :	PASPORT - DÍLČÍ MAPA - list B - Pipice	Datum zpracování :	04/2023
Formát/měřítko :	A3	Číslo výkresu :	B
Objednatel :	OBEC ZÁHOŘÍ	Číslo zakázky :	06-2023

**DÍLČÍ  
MAPA  
list  
B**

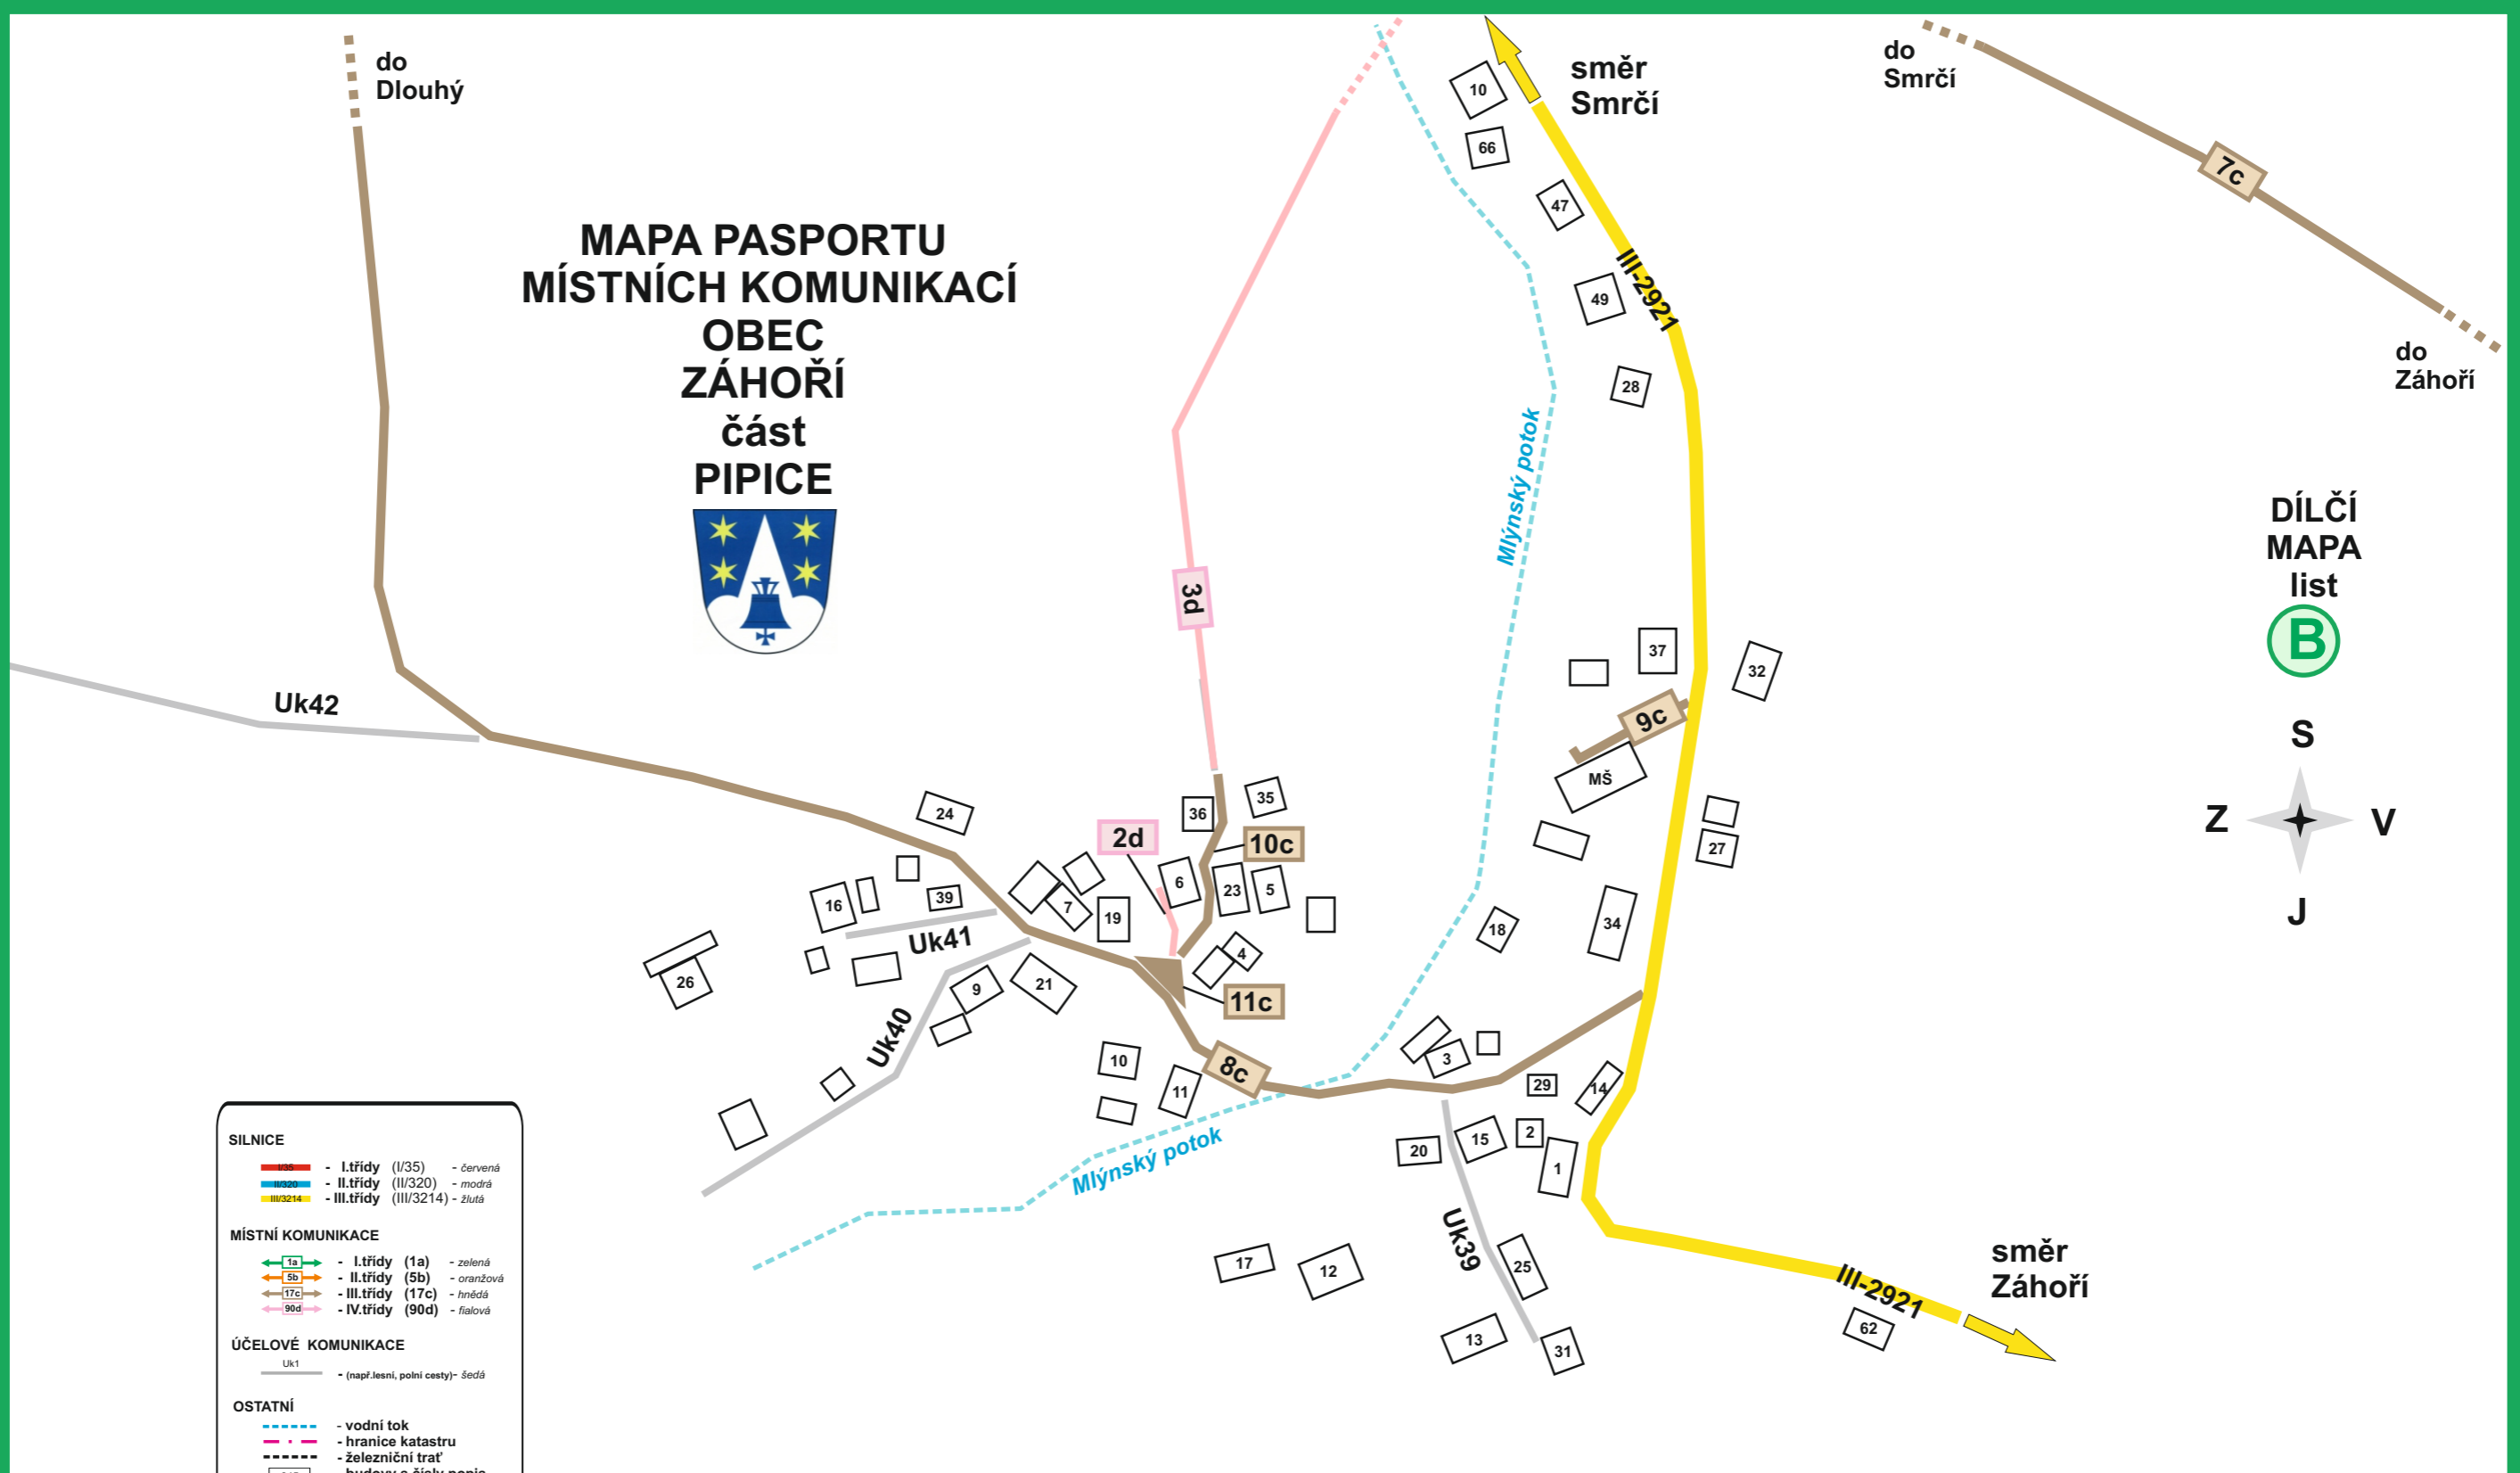

A2dB