



MAPA PASPORTU MÍSTNÍCH KOMUNIKACÍ OBEC ZÁHOŘÍ

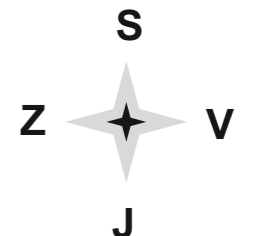

ZÁKLADNÍ SCHEMATICKÁ MAPA

3

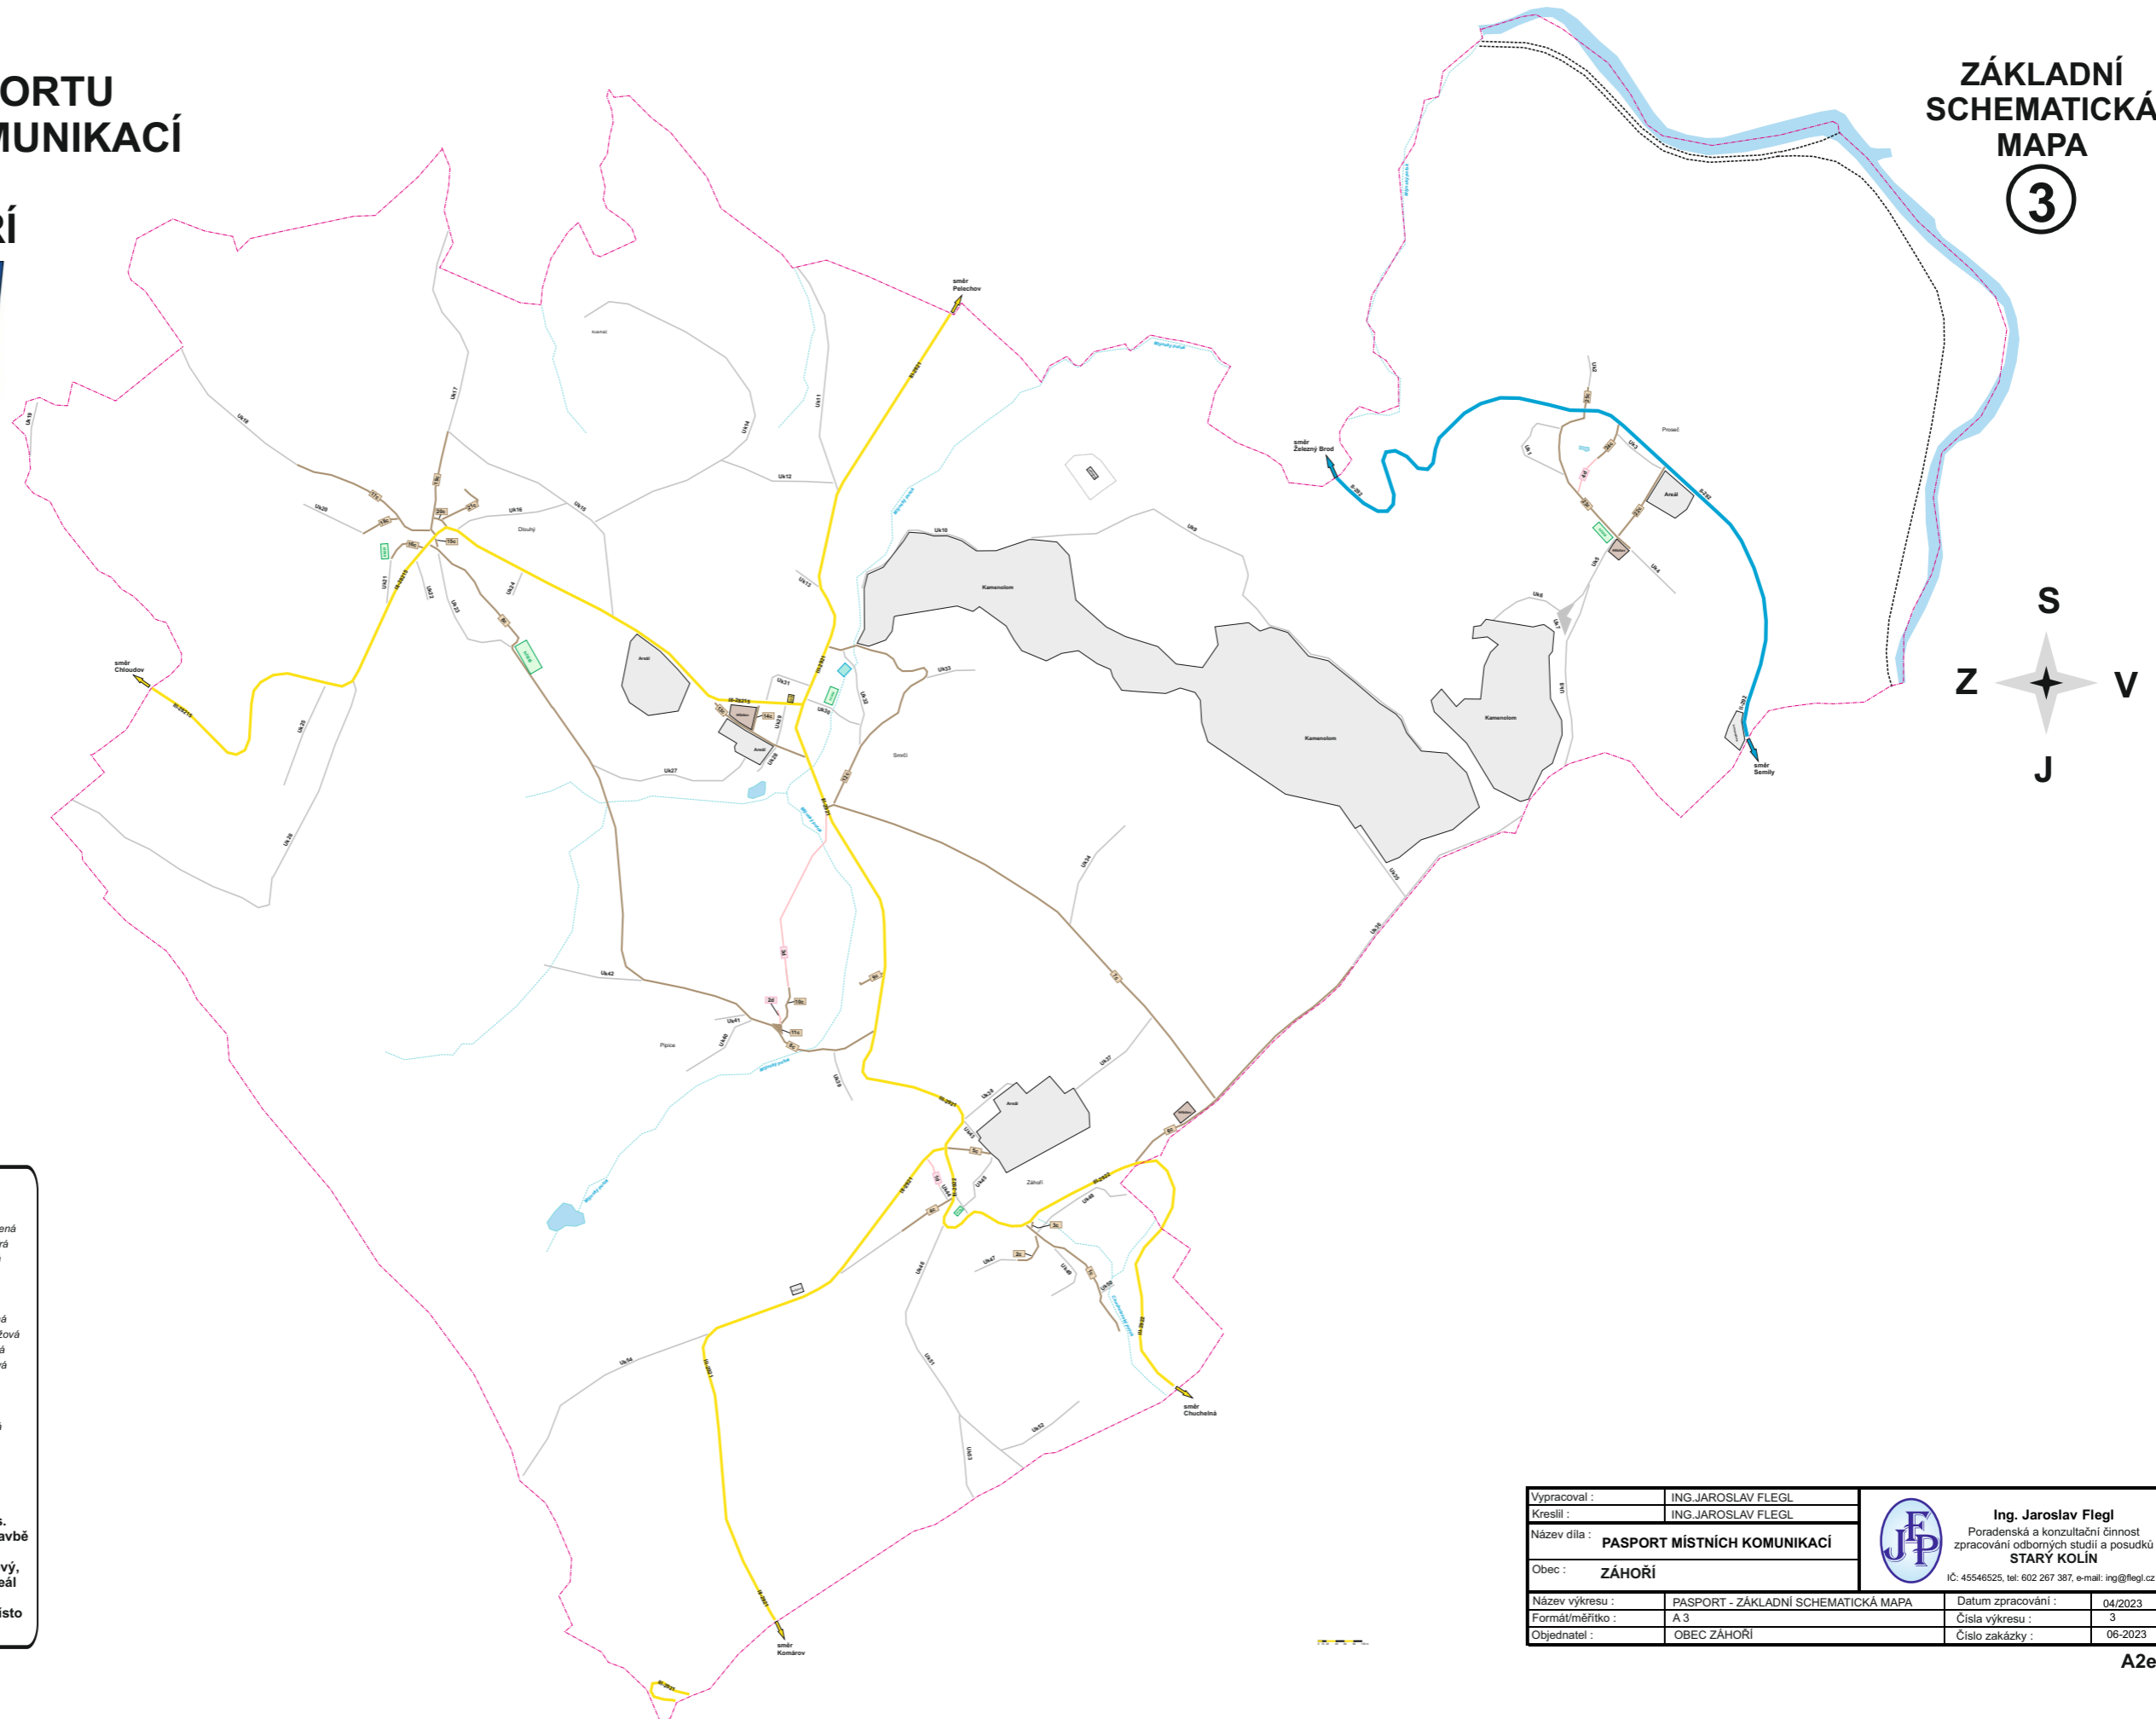

SILNICE	
	- I.třída (I/35) - červená
	- II.třída (II/320) - modrá
	- III.třída (III/3214) - žlutá
MÍSTNÍ KOMUNIKACE	
	- I.třída (1a) - zelená
	- II.třída (5b) - oranžová
	- III.třída (17c) - hnědá
	- IV.třída (90d) - fialová
ÚČELOVÉ KOMUNIKACE	
	Uk1 - (např. lesní, polní cesty) - šedá
OSTATNÍ	
	- vodní tok
	- hranice katastru
	- železniční trať
	- budovy s čísly popis.
	- komunikace ve výstavbě
	- technický, průmyslový, nebo zemědělský areál
	- specifická oblast, místo

Vypracoval :	ING. JAROSLAV FLEGL		Ing. Jaroslav Flegl Poradenská a konzultační činnost zpracování odborných studií a posudků STARÝ KOLÍN IČ: 45546525, tel: 602 267 387, e-mail: ing@flegl.cz
Kreslil :	ING. JAROSLAV FLEGL		
Název díla :	PASPORT MÍSTNÍCH KOMUNIKACÍ		
Obec :	ZÁHOŘÍ		
Název výkresu :	PASPORT - ZÁKLADNÍ SCHEMATICKÁ MAPA	Datum zpracování :	04/2023
Formát/měřítko :	A 3	Číslo výkresu :	3
Objednatel :	OBEC ZÁHOŘÍ	Číslo zakázky :	06-2023